


DÜZCE
(MERKEZ)
G26-a-19-a-1-d

G26-a-19-a-1-a

4 523 864.88

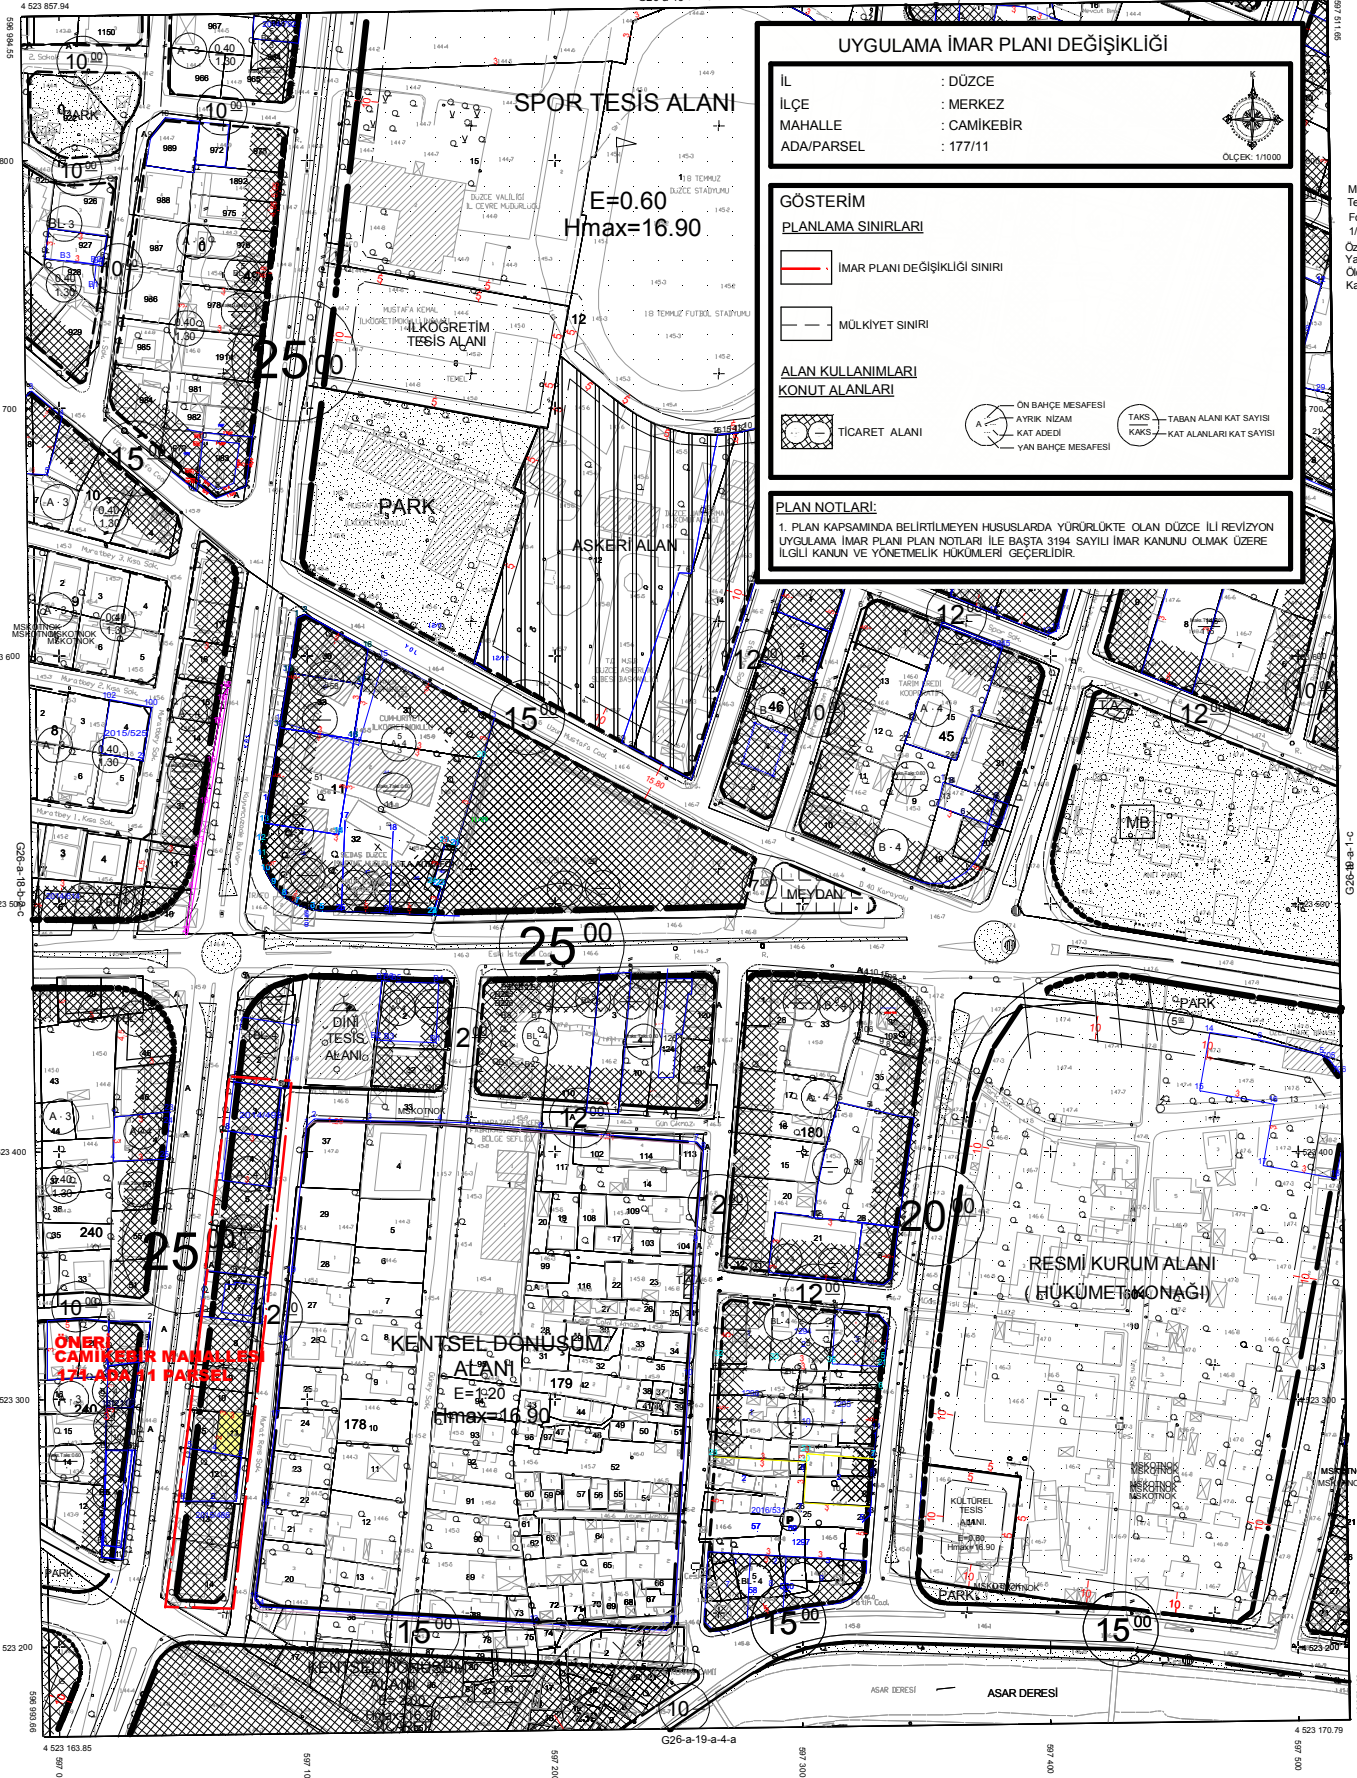

UYGULAMA İMAR PLANI DEĞİŞİKLİĞİ

İL : DÜZCE
İLÇE : MERKEZ
MAHALLE : CAMİKEBİR
ADA/PARSEL : 177/11



GÖSTERİM

PLANLAMA SINIRLARI

- İMAR PLANI DEĞİŞİKLİĞİ SINIRI
- MÜLKİYET SINIRI

ALAN KULLANIMLARI
KONUT ALANLARI

- TİCARET ALANI
- ÖN BAĞÇE MESAFESİ
- AYRIK NİZAM
- KAT ADEDI
- YAN BAĞÇE MESAFESİ
- TAKS — TABAN ALANI KAT SAYISI
- KAT ALANLARI KAT SAYISI

PLAN NOTLARI:

1. PLAN KAPSAMINDA BELİRTİLMİYEN HUSUSLARDA YÜRÜRLÜKTE OLAN DÜZCE İLİ REVİZYON UYGULAMA İMAR PLANI PLAN NOTLARI İLE BAŞTA 3194 SAYILI İMAR KANUNU OLMAK ÜZERE İLGİLİ KANUN VE YÖNETMELİK HÜKÜMLERİ GEÇERLİDİR.

Mül. EML ANKA LTD. ŞTİ. tarafından
Temmuz 2000 tarihli hava fotoğraflarından
Fotogrametrik Yöntemle Yapılan 111 Adet
1/1000 Ölçekli Halihazır Haritaya Ek ve
Özen Harita Tarafından Ekim 2005 tarihinde
Yapılan 133 Halihazır Haritaya Ek 227 adet 1/100
Ölçekli Halihazır Harita Parçası 3194 sayılı İmar
Kanununun 7/A maddesine göre incelendi ve onay

..... / / 2013

İsmail BAYRAM
Belediye Başkanı

MÜL. EML. ANKA LTD. ŞTİ.
TARAFINDAN
TMMOB 2000 TARİHLİ
HAVA FOTOĞRAFLARINDAN
FOTOGRAMETRİK YÖNTEMLE
YAPILAN 111 ADET
1/1000 ÖLÇEKLİ HARİTA

U / 2 / 2001



İLÇE BAŞKANLIĞI
HÜKÜMET KÖYÜ, ÇELİK, 3
HATTA BAĞCI, BAĞCI

DÜZCE-G26-a-19-a-1-d
(MERKEZ)

1/1000

ELİPSİD
DATUM
BAŞLANGIÇ
PROJEKSİYON

GRS-80
UTM
2005.00
UTM(3)

TERİSİM EDEN
Mustafa CESUR
Harita Teknikeri
İmar ve Şehircilik Müd.

HAZIRLAYAN
Hamit ERDOĞAN
Harita Mühendisi
İmar ve Şehircilik Müd.

MÜHÜR
SİGILLI
TARAFINDAN

İLÇE BAŞKANLIĞI
HÜKÜMET KÖYÜ, ÇELİK, 3
HATTA BAĞCI, BAĞCI