


DÜZCE
(MERKEZ)
G26-A-13-C-1-B

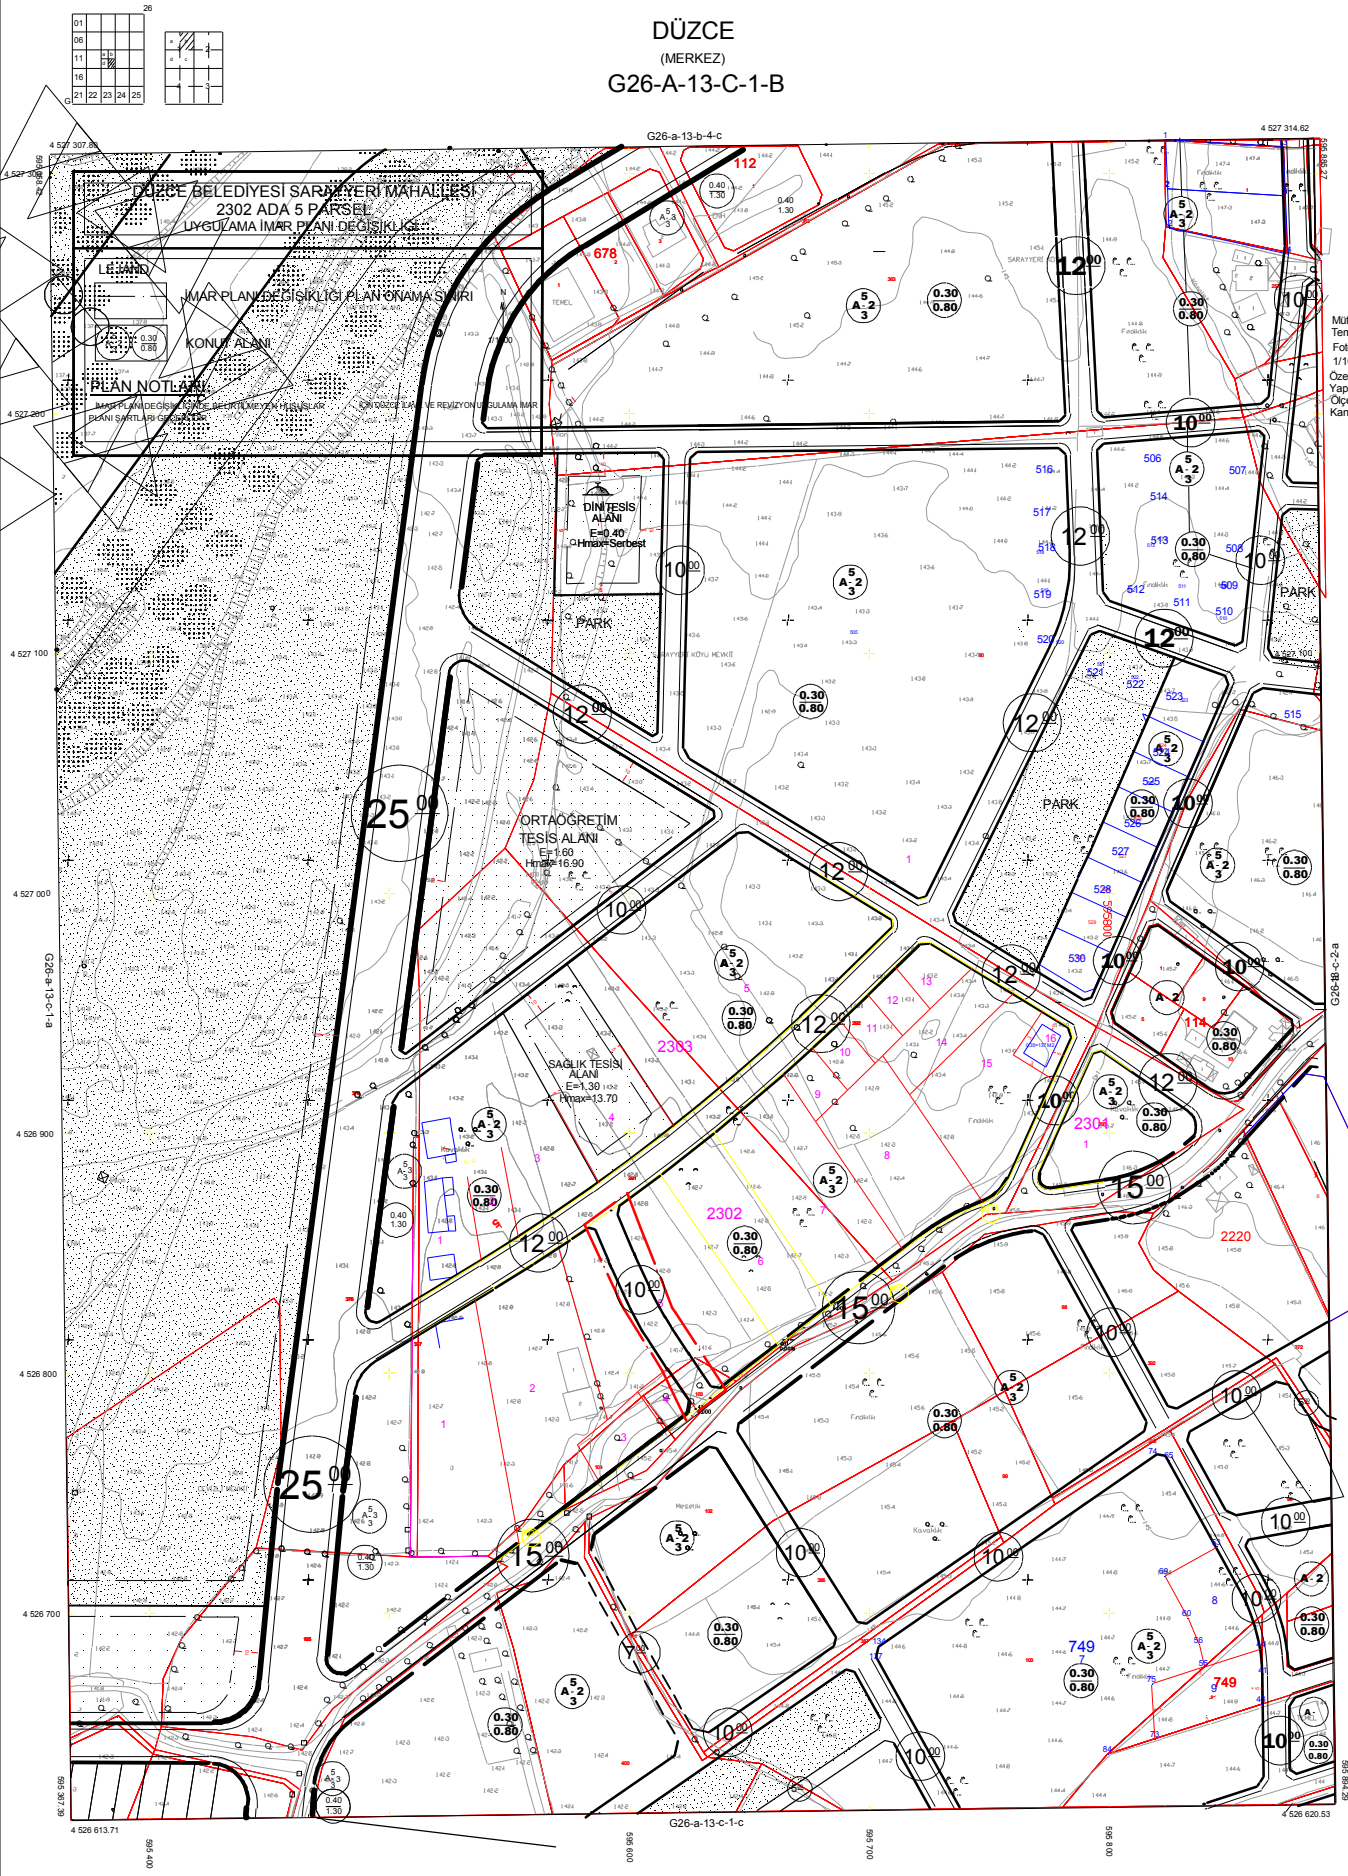

MİL EMLAK LTD. ŞTİ. tarafından
Temmuz 2000 tarihli hava fotoğraflarından
Fotogrametrik Yöntemle Yapılan 1/111 Adet
1/1000 Ölçekli Halihazır Haritaya Ek ve
Özen Harita Tarafından Ekim 2005 tarihinde
Yapılan 133 Halihazır Haritaya Ek 227 adet 1/1000
Ölçekli Halihazır Harita Parçası 3194 sayılı İmar
Kanununun 7/A maddesine göre incelendi ve onandı

2013

İsmail BAYRAM
Belediye Başkanı





DÜZCE-G26-A-13-C-1-B

1/1000

ELİPSOİD
DATUM
BAŞLANGIÇ
PROJEKSİYON

GRS-90
ITRF 98
2005/00
UTM(3)

TERSİM EDEN
Mustafa CESUR
Harita Teknikeri
İmar ve Şehircilik Müd.

HAZIRLAYAN
Hamit ERDOĞAN
Harita Mühendisi
İmar ve Şehircilik Müd.

ALTERNATİF
SÖZLEŞME
TARİHİ

01 / 01 / 2013
MİL EMLAK LTD. ŞTİ.
